


4 x  Recorte 12° / 42° + iris

9 x  Par 64.5

29 x  P.C. o Fresnel con viseras

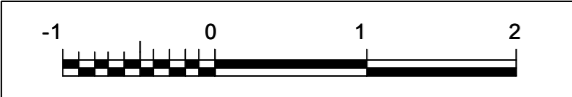

1 SOFA CONTRA ROJO	ht 024 Λ	1 x PC + VIS
2 SOFA FRONTAL	S / C	1 x PC + VIS
3 GENERAL FONDO CALIDO	izq. ht 024 Λ Λ	2 X FR. / PC.
4 GENERAL CALIDO IZQ.	izq. ht 024 Λ Λ	2 X FR. / PC.
5 GENERAL CALIDO DCHA.	izq. ht 024 Λ Λ	2 X FR. / PC.
6 CONTRA AZUL IZQ.	ht 079	1 x par 64.5
7 CONTRA AZUL CENTRO IZQ.	.183	1 x par 64.5
8 CONTRA AZUL CENTRO DCHA.	ht 715	1 x par 64.5
9 CONTRA AZUL DCHA.	ht 132	1 x par 64.5
10 SOFA AZUL	izq.322 Λ Λ dcha.183 Λ Λ	2 x PC + VIS
11 JAULA AZUL	izq.322 Λ Λ dcha.183 Λ Λ	2 x PC + VIS
12 GENERAL AZUL IZQ.	dcha.183 Λ Λ izq. ht 089 Λ Λ	2 X FR. / PC.
13 GENERAL AZUL DCHA.	dcha.183 Λ Λ izq. ht 089 Λ Λ	2 X FR. / PC.
14 GENERAL AZUL FONDO	dcha.183 Λ Λ izq. ht 089 Λ Λ	2 X FR. / PC.
15 SPOT DEL MANGANTI DEDITOS	S / C	1 x REC + IRIS
16 JAULA BLANCA	S / C	1 x PC + VIS
17 ALEX ESPEJO	S / C	1 x REC + IRIS
18 CONTRA CHOCOLATE FONDO	777 + 017 ⊙	2 x PC + VIS
19 CONTRA CHOCOLATE DELANTE	777 + 017 ⊙	2 x PC + VIS
20 ARÁKNIDO FONDO	ht 079 Λ + 117 ⊙	2 x PC + VIS
21 ARÁKNIDO LATERAL	ht 058 Λ + 117 ⊙	2 x PC + VIS
22 JAULA VIOLETA	ht 058 + 127 #	1 x par 64.5
23 TELE	S / C	1 x REC + IRIS
24 SOFA AZUL CONTRA	.183	1 x PC + VIS
25 SOFA CHOCOLATE SUELO	017 Λ	1 x par 64.5
26 AITZIBER ESPEJO	S / C	1 x REC + IRIS
27 DISCO FRONTAL	322 + 777 #	1 x par 64.5
28 DISCO CONTRA	777 + 322 #	1 x par 64.5
29 JAULA FRONTAL AZUL	183 Λ Λ	1 x PC + VIS
30 GORKA MICROWANDAS	HT 089 Λ Λ	1 x par 64.5


S / C - SIN COLOR

Λ CON MUCHOS AGUJEROS TRIANGULARES

Λ CON AGUJEROS TRIANGULARES DE ± 3 x 3 x 3 cm

⊙ 50% x 50% DIAGONAL POR MEDIO

# TIRAS ALTERNAS DE 4cm ± DE ANCHO

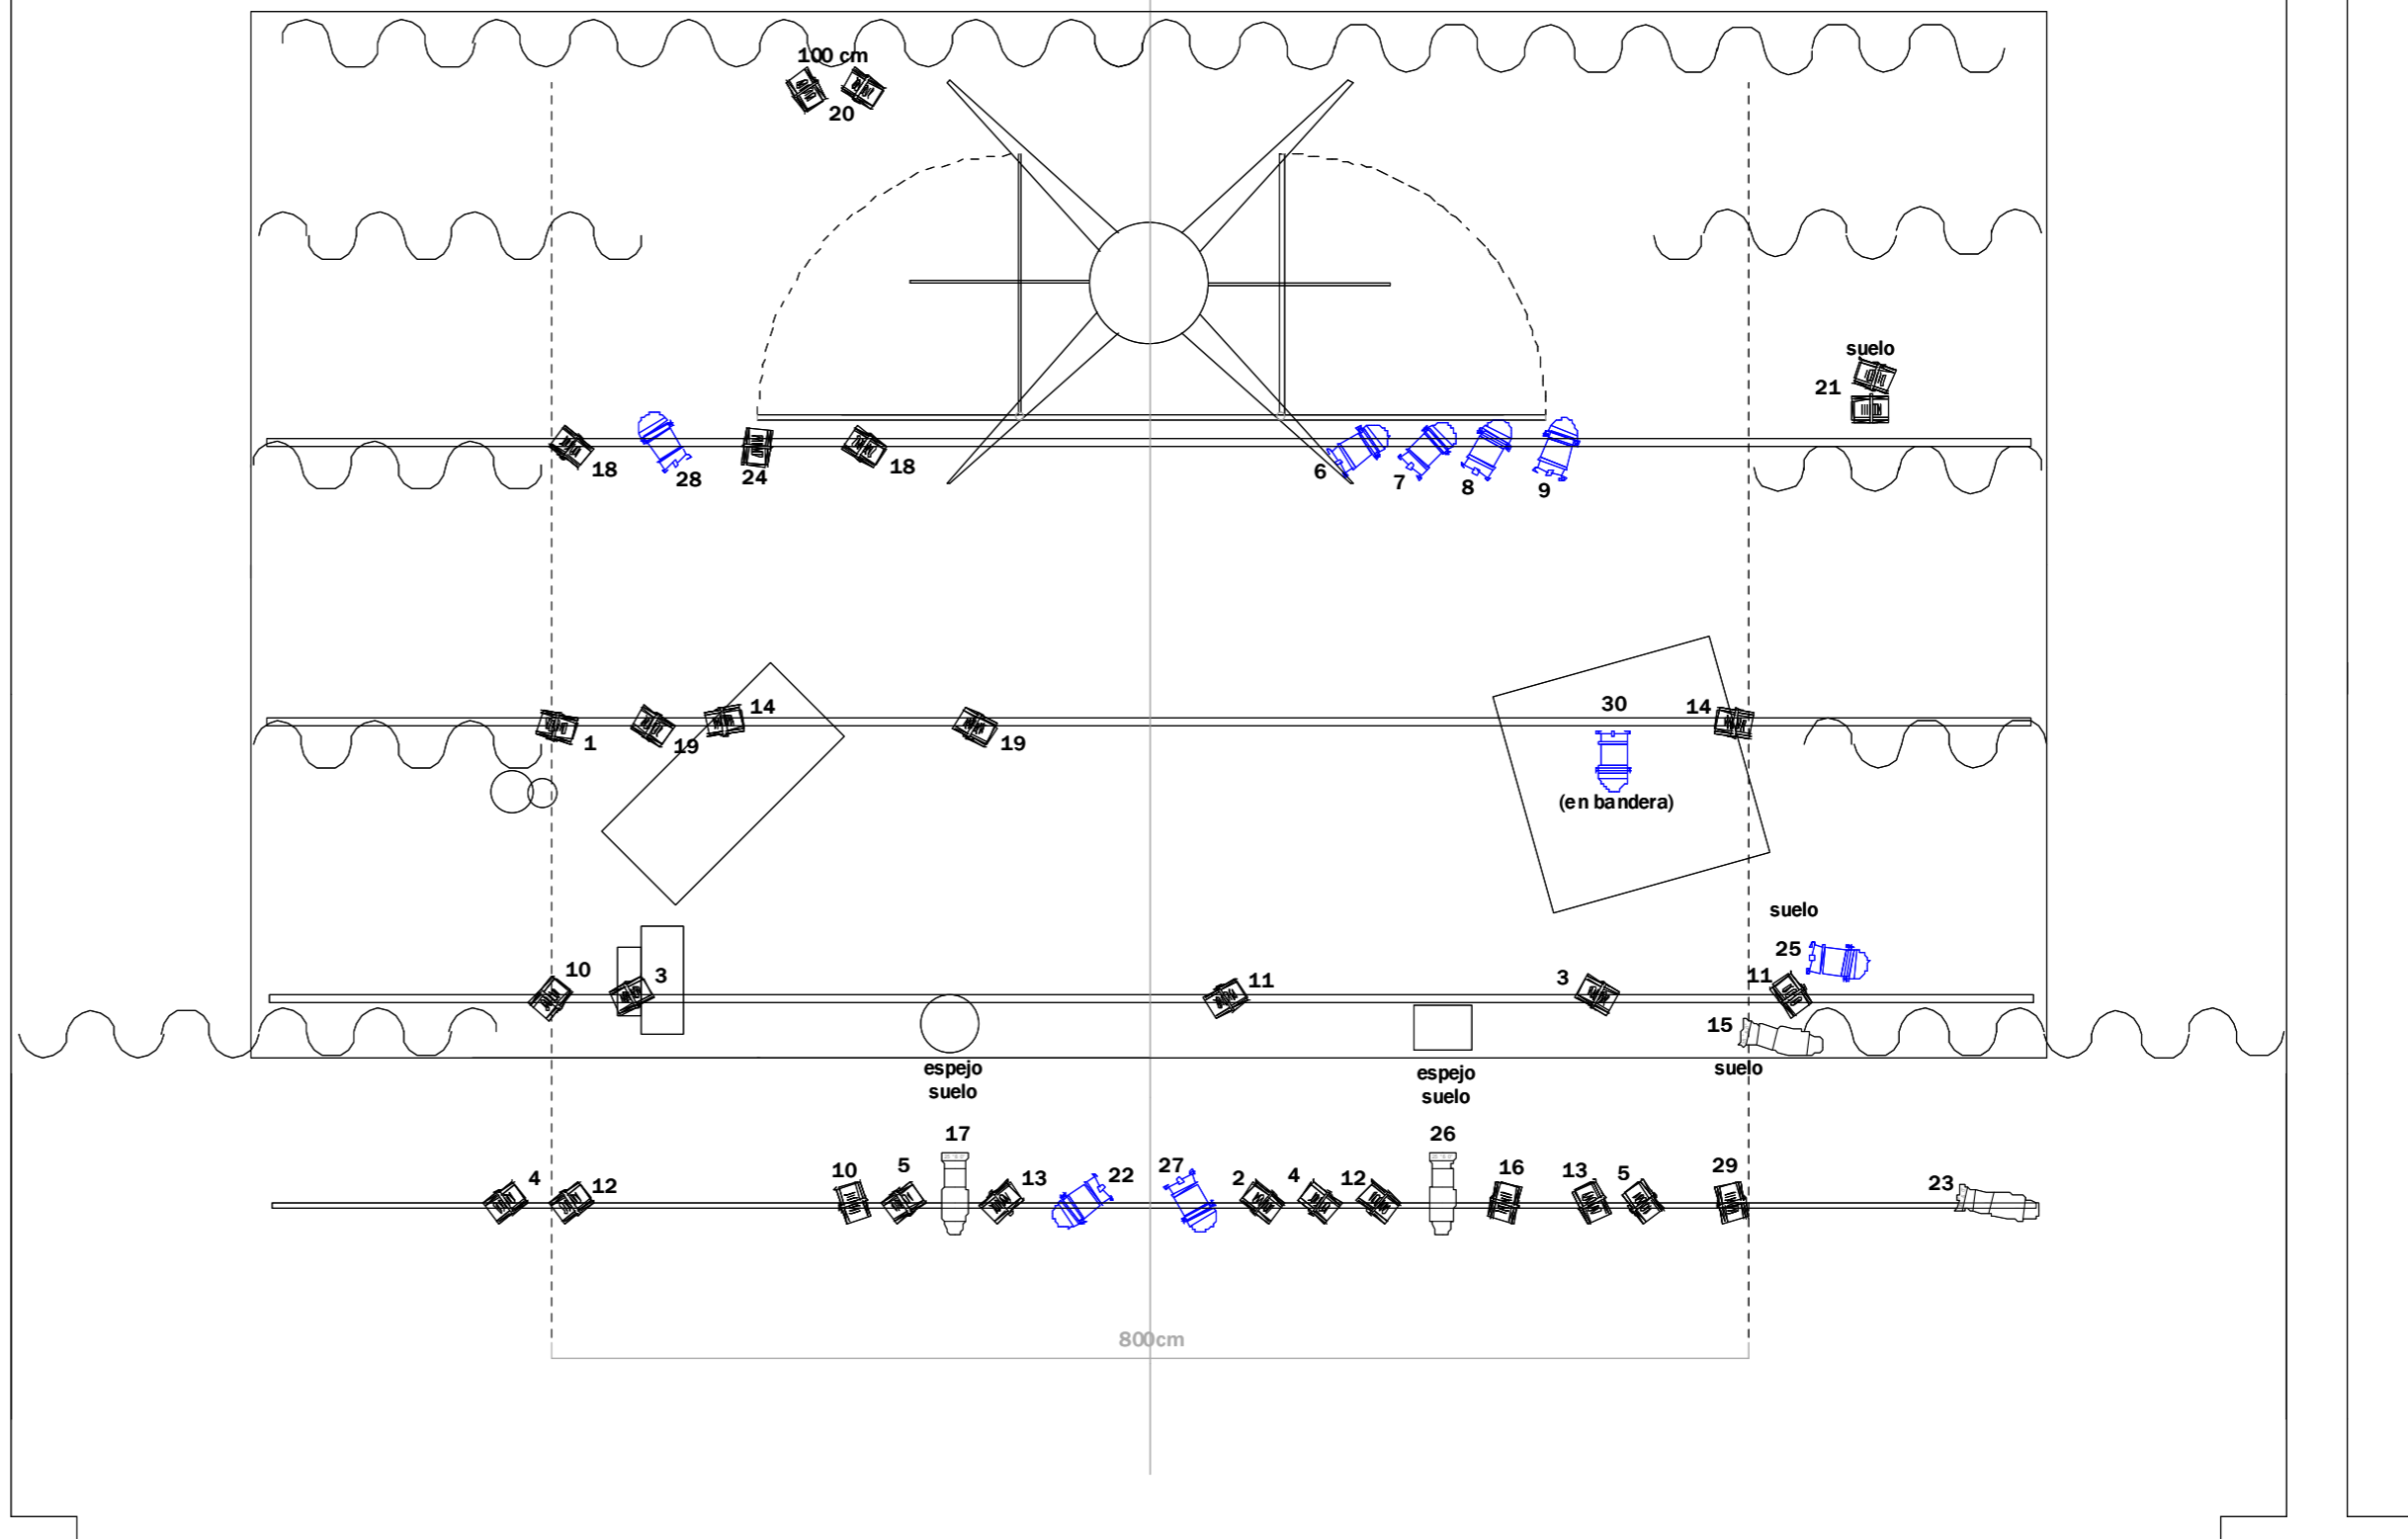

ENREDAD@S

PIKOR TEATRO

escala 1 : 50

direccion - Ana Perez

luz - Tom Donnellan

Febrero 2010

V2-30